


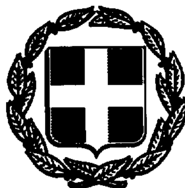

ΕΦΗΜΕΡΙΣ ΤΗΣ ΚΥΒΕΡΝΗΣΕΩΣ

ΤΗΣ ΕΛΛΗΝΙΚΗΣ ΔΗΜΟΚΡΑΤΙΑΣ

ΤΕΥΧΟΣ ΤΕΤΑΡΤΟ Αρ. Φύλλου 270

23 Μαρτίου 1994

ΠΕΡΙΕΧΟΜΕΝΑ

ΑΠΑΛΛΟΤΡΙΩΣΕΙΣ

ΑΠΟΦΑΣΕΙΣ

Αριθ. ΔΕ 590 (1)

Αναγκαστική απαλλοτρίωση εκτάσεως 14.797 τ.μ. στην περιοχή του Δήμου Ιαλυσού Ν. Δωδ/σου για την εγκατάσταση νέου υποσταθμού της ΔΕΗ.

Ο ΝΟΜΑΡΧΗΣ ΔΩΔΕΚΑΝΗΣΟΥ

Έχοντας υπόψη:

1. Τις διατάξεις του Ν.Δ/τος 797/71 «Περί αναγκαστικών απαλλοτριώσεων» σε συνδυασμό με τις όμοιες του Β.Δ/τος 139/71 «Περί αρμοδιότητος Νομαρχών προς κήρυξη αναγκαστικών απαλλοτριώσεων».

2. Τις όμοιες α) του άρθρου 4 παρ. 2 του Ν.1468/50, β) του άρθρου 9 του Α.Ν. 1566/50 και γ) του άρθρου 14 παρ. 1 του Α.Ν. 1672/51, που αφορούν αναγκαστικές απαλλοτριώσεις υπέρ της ΔΕΗ.

3. Την αριθ. 363 απόφαση - γνωμοδότηση του Διοικητικού Συμβουλίου της ΔΕΗ περί αναγκαστικής απαλλοτριώσης έκτασης εμβαδού 14.797 τ.μ. την εγκατάσταση του νέου Υποσταθμού 66 ΚΥ/Μ.Τ. ΤΡΙΑΝΤΑ - Ρόδου.

4. Το αριθ. 23855/17.12.93 έγγραφο της ΔΕΗ με το οποίο ζητείται η αναγκαστική απαλλοτρίωση της πιο πάνω έκτασης, αποφασίζουμε:

Κηρύσσουμε αναγκαστική απαλλοτρίωση για λόγους δημόσιας ωφέλειας και ειδικότερα για την εγκατάσταση του νέου υποσταθμού 66 ΚΥ/Μ.Τ. ΤΡΙΑΝΤΑ Ρόδου, έκταση 14.797 τ.μ. κείμενη στην εκτός σχεδίου Κτηματική περιοχή του Δήμου Ιαλυσού - Ρόδου όπως αυτή εικονίζεται στο με αριθ. 38914/15.3.93 κτηματολογικό διάγραμμα και τον επ' αυτού κτηματολογικό πίνακα που σχεδιάστηκε, μελετήθηκε, ελέχθηκε και εγκρίθηκε από τη Δ/νση Μελετών - Κατασκευών έργων μεταφοράς της ΔΕΗ, περικλειομένη από τα ορόσημα 1 - 2 - 3 - 4 - 5 - 6 - 7 - 8 - 9 - 10 - 11 - 12 - 13 - 14 - 1.

Στην έκταση που απαλλοτριώνεται προβάλουν δικαιώματα κυριότητας οι Πετρίδου Ειρήνη του Μιχαήλ, Αγιακάτσικα Σταματία του Ιωάννη κ.λ.π.

Η απαλλοτρίωση κηρύσσεται υπέρ και με δαπάνες της Δημόσιας Επιχείρησης Ηλεκτρισμού.

Η απόφαση αυτή να δημοσιευθεί στην Εφημερίδα της Κυβερνήσεως.

Ρόδος, 15 Φεβρουαρίου 1994

Ο Νομάρχης

ΓΙΑΝΝΗΣ ΠΑΡΑΣΚΕΥΑΣ

ΠΟΛΕΟΔΟΜΙΑ

ΑΠΟΦΑΣΕΙΣ

Αριθ. 2578 (2)

Έγκριση βασικών οδών εντός των ορίων του οικισμού Πρωτοχωρίου Ν. Κοζάνης.

Ο ΝΟΜΑΡΧΗΣ ΚΟΖΑΝΗΣ

Έχοντας υπόψη:

1. Τις διατάξεις του Ν.Δ/τος της 17ης Ιουλίου 1923 όπως μεταγενέστερα, τροποποιήθηκαν και συμπληρώθηκαν.

2. Τις διατάξεις του Α.Ν. 314/1968 (ΦΕΚ 47 Α') όπως τροποποιήθηκαν και συμπληρώθηκαν με το υπ' αριθ. 1018/71 Ν.Δ/γμα (ΦΕΚ 220 Α') και με το Ν.1577/85 (ΦΕΚ 210 Α').

3. Το Π.Δ. της 2-4/14.5.1985 (ΦΕΚ 225 Δ').

4. Το Ν.1337/83 και ειδικώτερα το άρθρο 38 παρ. 4 αυτού.

5. Την Κοινή Υπουργική Απόφαση Γ4Δ/15883/1903/ 18.2.87 (ΦΕΚ 142 Β' /15.3.88).

6. Τον Νόμο 1735/67 άρθρο 22 παρ. 7.

7. Τις υπ' αριθ. 488/91 και 489/91 Αποφάσεις του Συμβουλίου Επικρατείας.

8. Την με αριθ. πρωτ. οικ. 20164/4044 /12.3.1984 εγκύκλιο 38 του ΥΠΕΧΩΔΕ.

9. Το με αριθ. πρωτ. 10108/1202 /16.3.1988 έγγραφο του ΥΠΕΧΩΔΕ άρθρο 3 παρ. α.

10. Το από 25.4.1989 Π.Δ. ΦΕΚ 293Δ/16.5.1985 και ειδικώτερα το άρθρο 1 παρ. 3, βγ.

11. Την υπ' αριθ. 463/9.12.1986 Απόφαση Νομάρχη Κοζάνης (καθορισμός ορίων και όρων δόμησης του Οικισμού Πρωτοχωρίου).

12. Την υπ' αριθ. πρωτ. 630/22.1.86 Απόφαση Νομάρχη Κοζάνης σχετικά με την κατηγοροποίηση των Οικισμών Ν. Κοζάνης.

13. Τις υπ' αριθ. 22/92, 52/92 και 36/93 Αποφάσεις του Κοινοτικού Συμβουλίου Πρωτοχωρίου.

14. Την υπ' αριθ. πρωτ. 50/93 γνωμοδότηση του Συμβουλίου ΠΕΧΩΔΕ Ν. Κοζάνης.

15. Το γεγονός ότι από τις διατάξεις της απόφασης αυτής δεν προκαλείται δαπάνη σε βάρος του προϋπολογισμού του οικείου ΟΤΑ, αποφασίζουμε:

Εγκρίνεται το δίκτυο βασικών οδών στον Οικισμό Πρωτοχωρίου Ν. Κοζάνης με καθορισμό των οικοδομικών και ρυμοτομικών γραμμών (ορισμός ελαχίστων αποστάσεων των κτιρίων από τον άξονα των οδών) και σύμφωνα με το Π.Δ. από 25.4.89 (ΦΕΚ 293 Δ') σε απόσταση τουλάχιστον 2,4 μ. από το όριο των υπαρχόντων κοινόχρηστων χώρων, επειδή η πλειονότητα των τεμεχίων είναι μεγάλης επιφάνειας (μεγαλύτερες των 500 τ.μ.), όπως αυτές ορίζονται στα τοπογραφικά διαγράμματα τα θεωρημένα από 14.6.93 από το Τμήμα Πολεοδομίας και ΠΕ της Νομαρχίας μας, που συνοδεύουν την απόφαση αυτή και αποτελούν αναπόσπαστο μέρος της. Η παρούσα απόφαση και τα τοπογραφικά διαγράμματα που την συνοδεύουν (3 φύλλα σε κλίμακα 1:500 και 1 φύλλο σε κλίμακα 1:5000) να αναρτηθούν στο κτίριο της Νομαρχίας Κοζάνης, Τμήμα Πολεοδομίας και ΠΕ, 5ος όροφος για 15 ημέρες μετά την δημοσίευση του λεκτικού της απόφασης και των τοπογραφικών διαγραμμάτων στο ΦΕΚ.

Η απόφαση αυτή να δημοσιευθεί στην Εφημερίδα της Κυβερνήσεως.

Κοζάνη, 2 Φεβρουαρίου 1994

Ο Νομάρχης

ΣΤΕΡΓΙΟΣ Γ. ΜΑΤΙΚΑΣ

Πρωτοχωρι (Κοζανης)
Αναμορφωση 1960
Κλιμακα 1:5000

Το παρόν τοπογραφικό είναι σύμφωνο με την υπ' αρ. πρωτ. 50/93 γνωμοδότηση του Συμβουλίου Πε.Χω.Δε. Ν. Κοζάνης

Ο Εισηγητής — Ο Πρόεδρος
ΚΟΚΟΛΗΣ ΚΩΝ/ΝΟΣ
Αρχ. Μηχ. Υ.ΠΕ.ΧΩ.ΔΕ.

ΕΛΛΗΝΙΚΗ ΔΗΜΟΚΡΑΤΙΑ
ΝΟΜΑΡΧΙΑ ΚΟΖΑΝΗΣ
... ΠΟΛΕΟΔΟΜΙΑΣ & Π.Ε.

1. Με την απόφαση: Έγκριση βασικών οδών εντός των ορίων του οικισμού Πρωτοχωρίου Ν. Κοζάνης
2. Αρ. πρωτ. & ημερ. απόφ. 2570/2-2-94

Ο Νομάρχης Κοζάνης
ΣΤΕΡΓΙΟΣ ΓΜΑΤΙΚΑΣ

Η απόφαση δημοσιεύθηκε στο φύλλ. ... τεύχος ... της Εφημ. της Κυβερν. ...

ΕΛΛΗΝΙΚΗ ΔΗΜΟΚΡΑΤΙΑ
ΝΟΜΑΡΧΙΑ ΚΟΖΑΝΗΣ
ΤΜΗΜΑ ...
28-1-94

ΚΟΚΟΛΗΣ ΚΩΝ/ΝΟΣ
Αρχ. Μηχ. Υ.ΠΕ.ΧΩ.ΔΕ. με Α' β.

ΣΥΝΟΙΚΙΣΜΟΣ

Αγ. Αθανάσιος

προς Κοζάνη

προς Αιανή

Συνοδεύει την υπ' αριθμ. 36/1993 απόφαση της Κοινότητος Πρωτοχωρίου
— Ο —
Πρόεδρος


ΕΛΛΗΝΙΚΗ ΔΗΜΟΚΡΑΤΙΑ
ΝΟΜΑΡΧΙΑ ΚΟΖΑΝΗΣ
ΚΟΙΝΟΤΗΤΑ ΠΡΩΤΟΧΩΡΙΟΥ

...οπης Ι. Γεώργιος
Πρόεδρος

Κοζάνη Ιανουάριος 1994
Ο
Συντάξας


ΚΩΝ/ΝΟΣ Ι. ΚΟΤΑΡΙΔΗΣ
... ΜΗΧΑΝΙΚΟΣ
... ΠΑΤΡΩΝ
... ΑΦΜ 44102789
ΔΗΜΟΚΡΑΤΙΑΣ 34 ... ΤΗΛ. 0461/25202


Υπόμνημα	
———	Υπάρχουσα κατάσταση
×—×—×	Κατάργηση δρόμου
- - -	Νέος δρόμος πλάτους 5,0μ
━━━	Διαπλάτυνση δρόμου από 4μ σε 6,5μ.
━━━	Διαπλάτυνση δρόμου από 4μ. σε 9,0μ.
━━━	Διαπλάτυνση δρόμου από 2μ. σε 4,5μ.
━━━	Διαπλάτυνση δρόμου από 2μ. σε 7,0μ
═══	Νέος δρόμος πλάτους 4,0μ

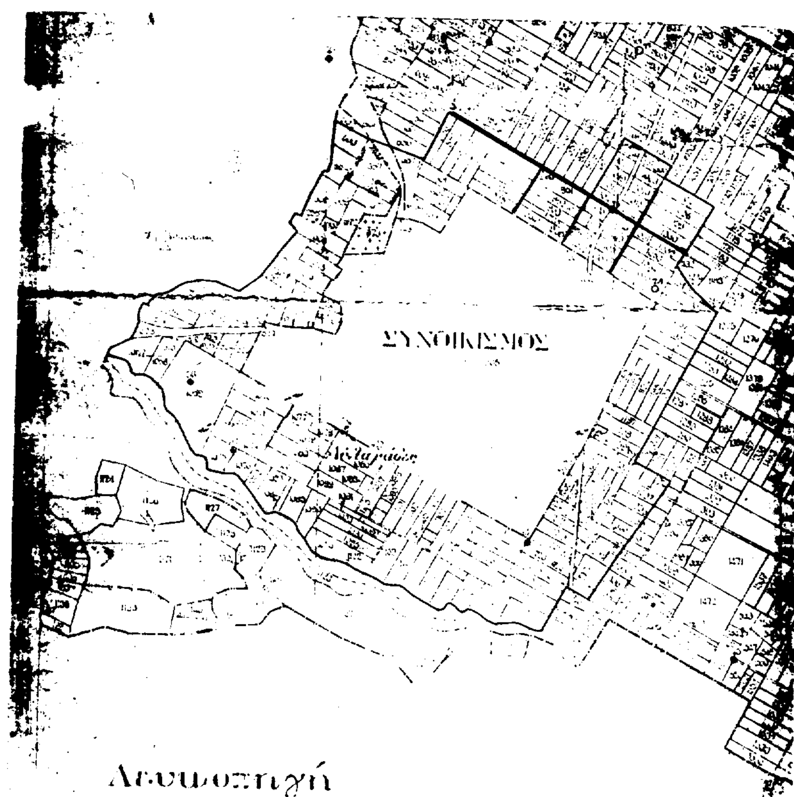


— Απόσπασμα από χάρτη διανομής του 1926 Κοινότητας Πρωτοχωρίου (με τοποθέτηση του ορίου οριοθέτησης οικισμού σύμφωνα με το Π.Δ. 24.4.85 (ΦΕΚ 181 Δ/3.5.85) και την με αριθμό 447/9.12.86 (ΦΕΚ 188 Δ/11.3.87))

— Κλίμακα : 1 : 5000

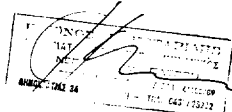

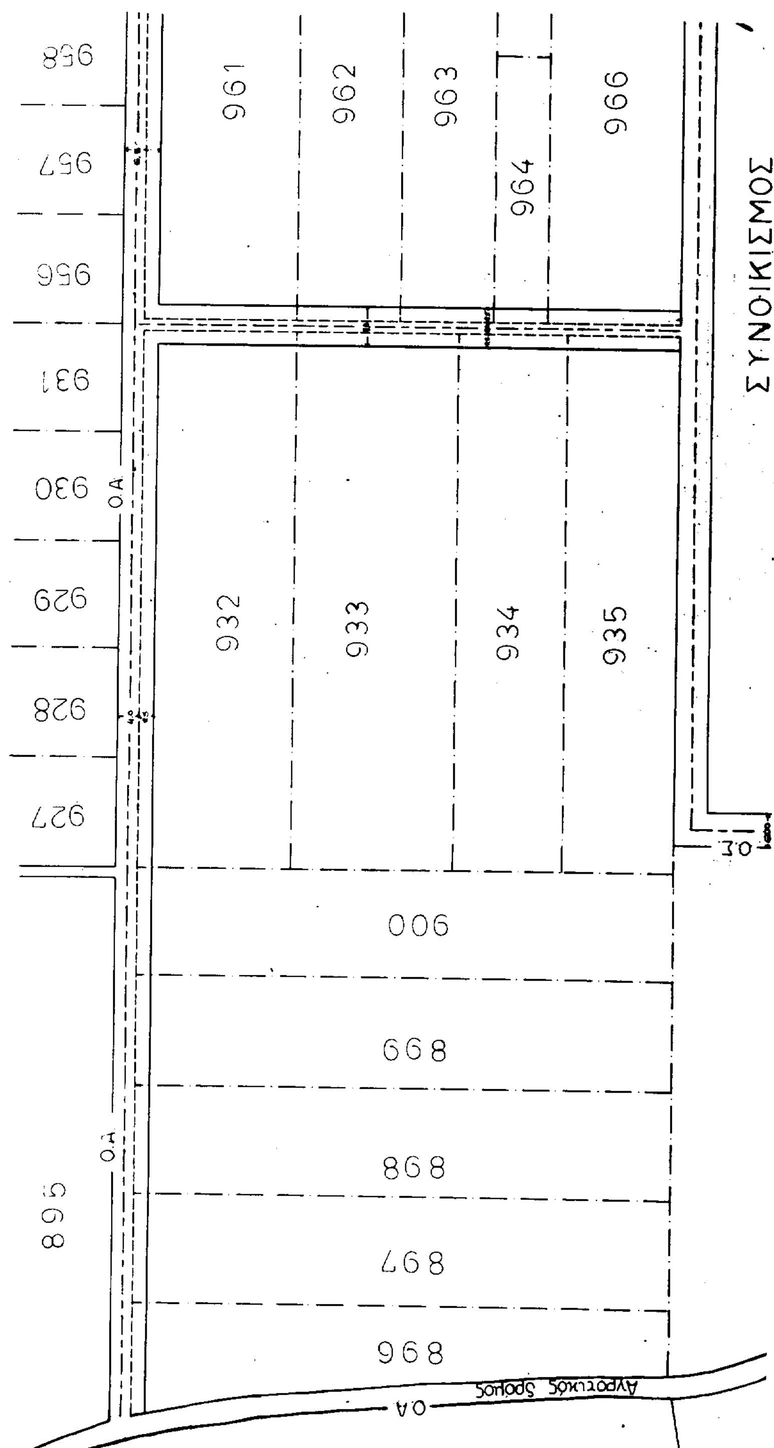
ΑΓΡΟΚΤΗΜΑ
ΣΥΝΟΙΚΙΣΜΟΣ
958
957
956
931
930
929
928
927
895
961
962
963
964
966
932
933
934
935
900
899
898
897
896
Ο.Α
Ο.Α
Ο.Α
Ο.Ε
Αγροτικός δρόμος

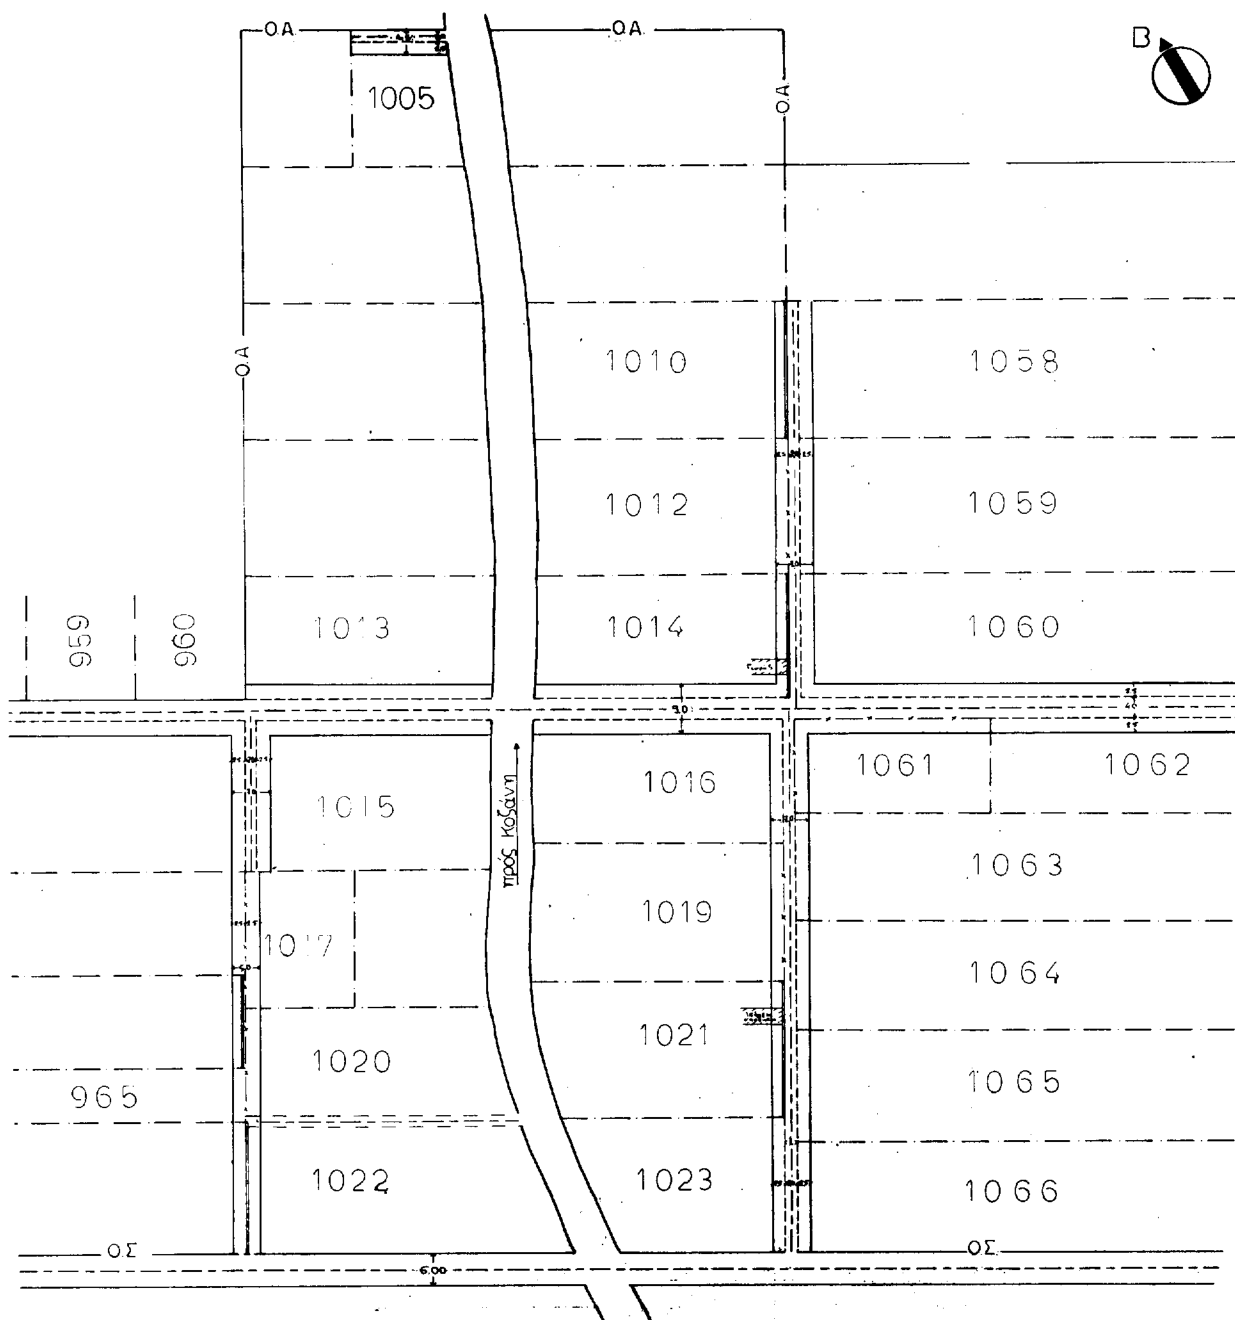

Ο.Α.
Ο.Α.
Ο.Α
Ο.Α
Β
1005
1010
1012
1013
1014
1058
1059
1060
959
960
1015
1016
1061
1062
1063
1019
1064
1021
1020
1065
965
1022
1023
1066
προς Κοζάνη
ΟΣ
ΟΣ
6.00

ΟΑ

ΑΓΡΟΚΤΗΜΑ

400

ΟΑ

ΟΣ

600

ΕΓΚΡΙΣΗ ΡΥΜΟΤΟΜΙΚΩΝ ΓΡΑΜΜΩΝ
ΣΤΗΝ ΚΟΙΝΟΤΗΤΑ ΠΡΩΤΟΧΩΡΙΟΥ
ΚΛΙΜΑΚΑ : 1:500

ΑΡΙΘΜ. ΣΧΕΔΙΟΥ : 1

1 ΝΔ 17-7-1923 "περί σχεδίων πόλεων, κωμών και συνοικισμών [illegible] και οικοδομής αυτών"
2 Το ΠΔ 25-4-89 (ΦΕΚ 293 Δ/[illegible]-5-89)
3 Εγκύκλιος 38/1984 του ΥΠΕΧΩΔΕ

ΠΙΝΑΚΑΣ ΙΔΙΟΚΤΗΤΩΝ

Αριθμός τεμαχίου	ΙΔΙΟΚΤΗΤΗΣ		Αριθμός τεμαχίου	ΙΔΙΟΚΤΗΤΗΣ	
895	Κουκίδου	Σοφία	[illegible]	[illegible]	Μαρία
896	Πρωτοχωρίδου	[illegible]	[illegible]	[illegible]	Νικόλαος
897	Πρωτοχωρίδης	[illegible]	[illegible]	[illegible]	Ιωάννης
898	"	Ιωάννης	[illegible]	[illegible]	[illegible]
899	"	Ταξιάρχης	[illegible]	[illegible]	Νικόλαος
900	Πρωτοχωρίδου	Παρθένα	[illegible]	[illegible]	[illegible]
927	Μακρυνικόλου	[illegible]	[illegible]		"
928	Καλπακίδου	[illegible]	[illegible]	[illegible]	[illegible]
929	[illegible]		[illegible]		
930	[illegible]	[illegible]	[illegible]	[illegible]	[illegible]
931	[illegible]	"	[illegible]	[illegible]	Ιωάννης
932	[illegible]	[illegible]	[illegible]		[illegible]
933	[illegible]	[illegible]	[illegible]		
934	Δουζαίνης	[illegible]	[illegible]	[illegible]	[illegible]
935	[illegible]	Θεοφ[illegible]	[illegible]		"
956	[illegible]	[illegible]	[illegible]	[illegible]	Παναγιώτης
957	"	[illegible]	[illegible]	[illegible]	Ανδρέας
958	"	Χαράλαμπος	[illegible]	[illegible]	Δημήτριος
959	Πρωτοχωρίου	[illegible]	1061	[illegible]	Χαράλαμπος
960	"	[illegible]	1062	[illegible]	Ιωάννης
961	Αμανατίδης	Γρηγόριος	1063	[illegible]	Ιωάννης
962	Σοφιανίδης	Ελευθέριος	1064	[illegible]	"
963	Σαρίδου	Χρυσάνθη	1065	[illegible]	Νικόλαος
964	Αμανατίδου	Παρθένα	1066	[illegible]	Άγγελος

Το παρόν τοπογραφικό είναι σύμφωνο με την υπ' αριθ. 50/93 γνωμοδότηση του Συμβουλίου Π.Σ.Δ. Ν. Κοζάνης

Ο Πρόεδρος

ΕΛΛΗΝΙΚΗ ΔΗΜΟΚΡΑΤΙΑ
ΝΟΜΑΡΧΙΑ ΚΟΖΑΝΗΣ
ΤΜΗΜΑ ΠΟΛΕΟΔΟΜΙΑΣ & Π.Ε.
ΘΕΩΡΗΘΗΚΕ
28-1-94
Ο Προϊστάμενος

ΣΕΚΟΥΛΗΣ ΚΟΝΙΝΟΣ
Αρχ. Μηχ. Υ.ΠΕ.ΧΩ.ΔΕ.

ΥΠΟΜΝΗΜΑ

———	υφιστάμενη ρυμοτομική γραμμή
———	προτεινόμενη -//- -//-
– – – –	καταργούμενη -//- -//-
— — —	άξονας δρόμου
— · —	όρια ιδιοκτησιών
— ΟΣ —	όριο συνοικισμού
— ΟΑ —	όριο αγροκτήματος
═══	περίφραξη με τσιμεντόλιθους
— x — x —	-//- -//- συρματόπλεγμα


Η απόφαση δημοσιεύθηκε [illegible]
[illegible] τεύχος [illegible]
της Εφημ. της Κυβερνήσεως [illegible]


ΕΛΛΗΝΙΚΗ ΔΗΜΟΚΡΑΤΙΑ
ΝΟΜΑΡΧΙΑ ΚΟΖΑΝΗΣ
ΤΜΗΜΑ ΠΟΛΕΟΔΟΜΙΑΣ & Π.Ε.
1. Περίληψη [illegible] Έγκριση ρυμοτομικών οδών εντός των ορίων του οικισμού Πρωτοχωρίου Ν. Κοζάνης
2. Αρ. Πρωτ. & Ημερ. αποστ. 2578/2-2-94
Ο Νομάρχης Κοζάνης
ΣΤΕΡΓΙΟΣ ΠΑΤΣΙΚΑΣ


Συνοδεύει την υπ' αριθ. 36/1993 απόφαση της κοινότητας Πρωτοχωρίου
-ο- Πρόεδρος


ΚΟΖΑΝΗ 31 ΙΑΝΟΥΑΡΙΟΣ 1994

Ο ΜΗΧΑΝΙΚΟΣ

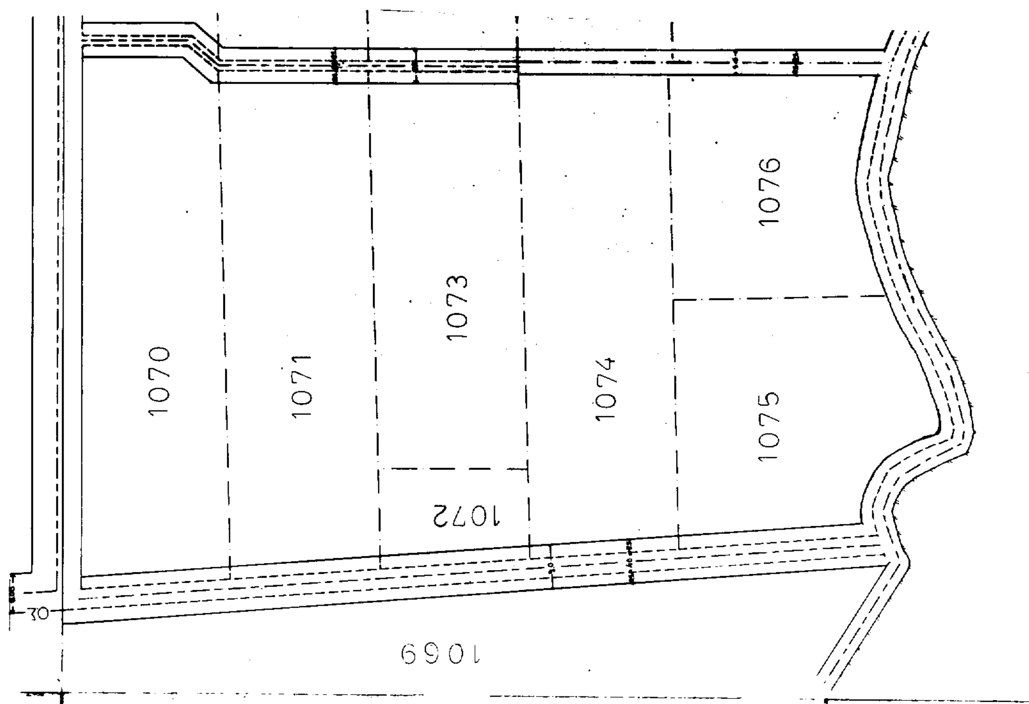
1070
1071
1072
1073
1074
1075
1076
1069
30

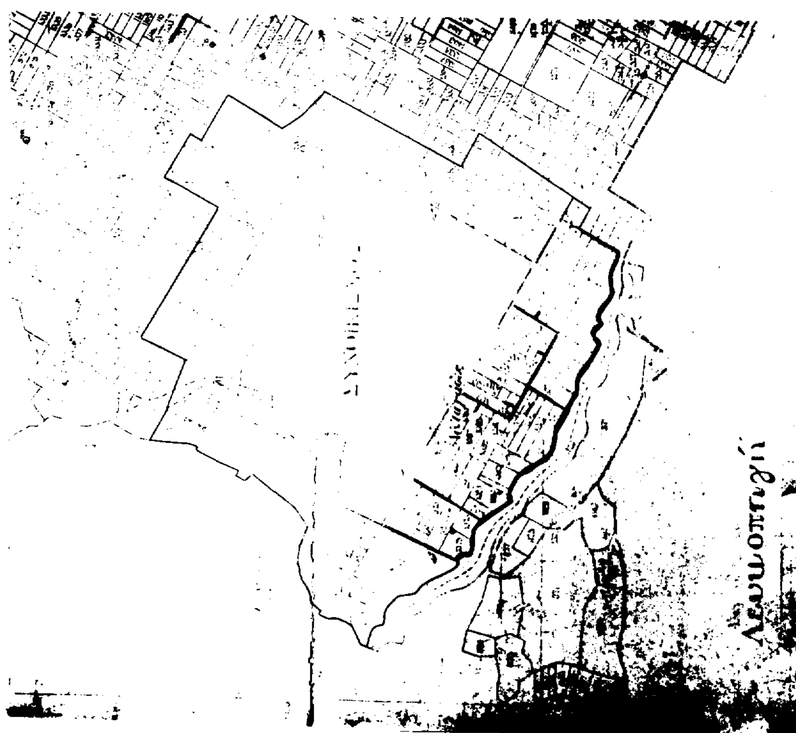

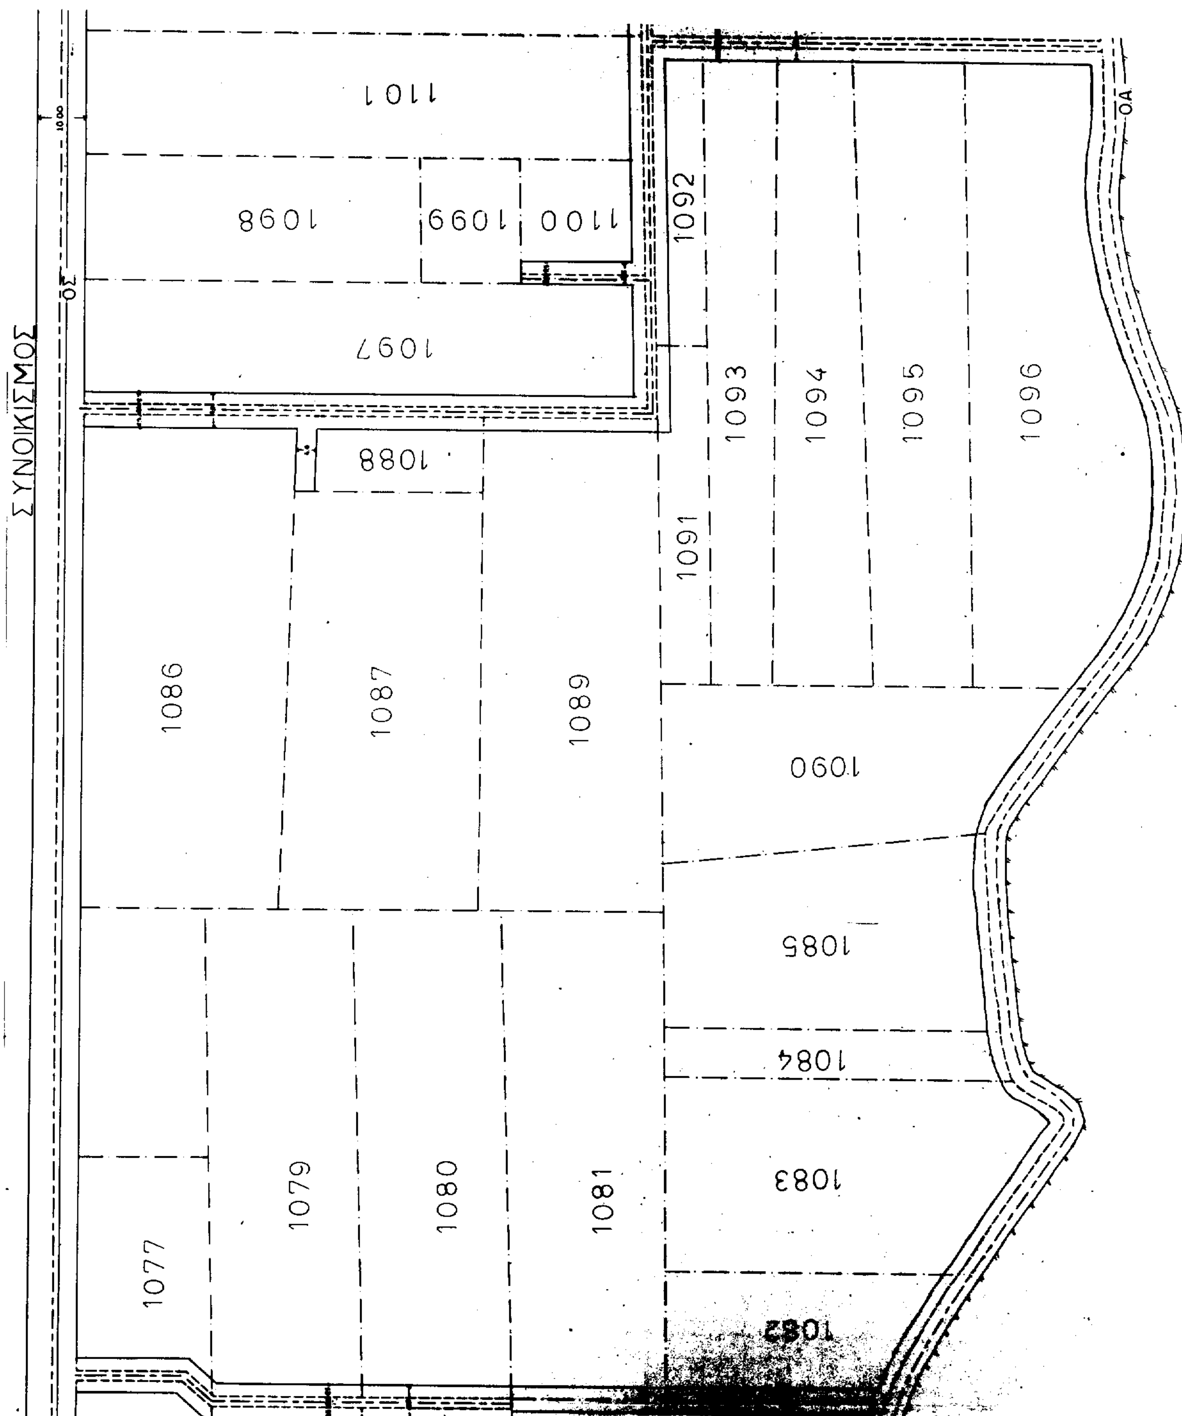
ΣΥΝΟΙΚΙΣΜΟΣ
ΟΣ
ΟΑ
1101
1098
1099
1100
1097
1092
1093
1094
1095
1096
1088
1091
1086
1087
1089
1090
1085
1084
1083
1082
1077
1079
1080
1081

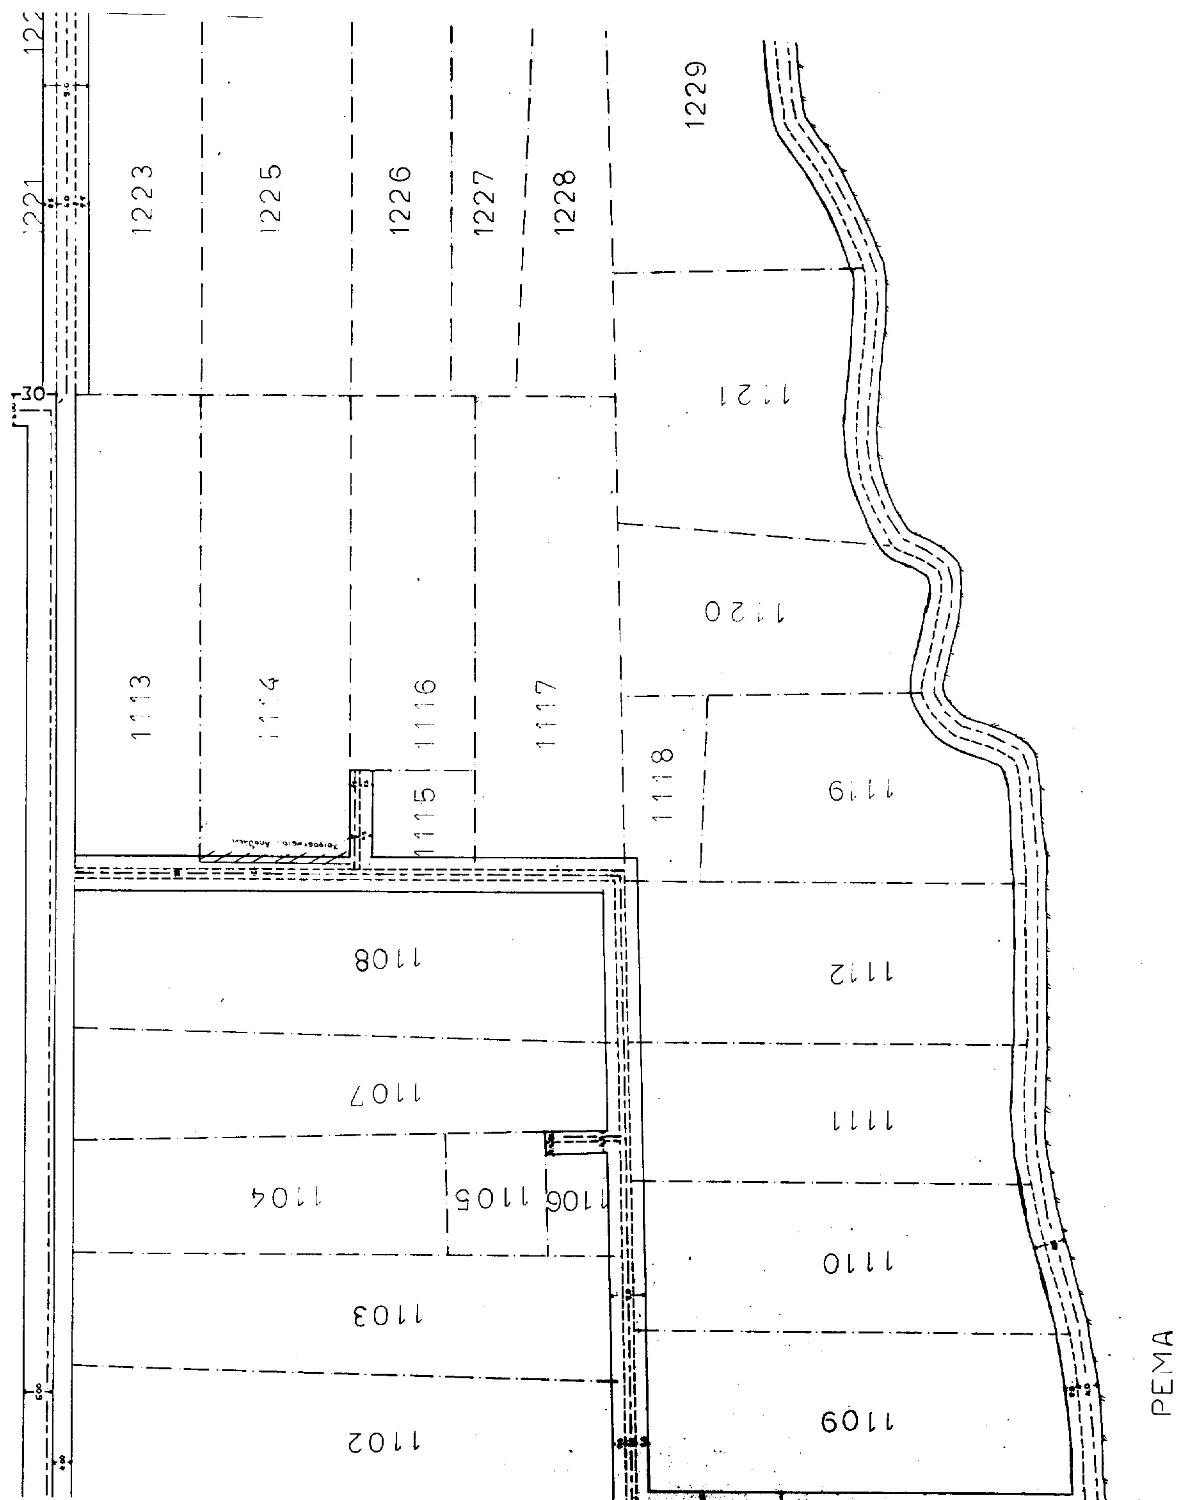
1223
1225
1226
1227
1228
1229
1121
1120
1116
1117
1118
1119
1115
1108
1112
1107
1111
1104
1105
1106
1110
1103
1109
1102
ΡΕΜΑ

ΕΓΚΡΙΣΗ ΡΥΜΟΤΟΜΙΚΩΝ ΓΡΑΜΜΩΝ
ΣΤΗΝ ΚΟΙΝΟΤΗΤΑ ΠΥΡΓΟΧΩΡΙΟΥ
ΚΛΙΜΑΚΑ 1:500

ΑΡΙΘΜ. ΣΧΕΔΙΟΥ: 2

1. Ν.Δ. 17.7.1923 [illegible]
2. [illegible] 25.4.89 (ΦΕΚ 293Δ 16.5.89)
3. [illegible] 38/1984 [illegible]

ΠΙΝΑΚΑΣ [illegible]

Αριθ.	[illegible]	[illegible]	Αριθ.	[illegible]	[illegible]
[illegible]	[illegible]	[illegible]	[illegible]	[illegible]	[illegible]
[illegible]	[illegible]	[illegible]	[illegible]	[illegible]	[illegible]
[illegible]	[illegible]	[illegible]	[illegible]	[illegible]	Γρηγόριος
[illegible]	[illegible]	[illegible]	[illegible]	[illegible]	Γεώργιος
[illegible]	[illegible]	[illegible]	[illegible]	[illegible]	[illegible]
[illegible]	[illegible]	[illegible]	[illegible]	[illegible]	[illegible]
[illegible]	[illegible]	[illegible]	[illegible]	[illegible]	Νικόλαος
[illegible]	[illegible]	Δημήτριος	[illegible]	[illegible]	Ιωάννης
[illegible]	[illegible]	Ανδρέας	[illegible]	[illegible]	[illegible]
[illegible]	[illegible]	Ιωάννης	[illegible]	[illegible]	[illegible]
[illegible]	[illegible]	[illegible]	[illegible]	[illegible]	[illegible]
[illegible]	[illegible]	Ιωάννης	[illegible]	[illegible]	Ιωάννης
[illegible]	[illegible]	[illegible]	1120		[illegible]
[illegible]	[illegible]	[illegible]	1121	Παπαδόπουλος	Χαράλαμπος
[illegible]	[illegible]	Γεώργιος	[illegible]	Αντωνιάδης	Ηλίας
[illegible]	[illegible]	Ιωάννης	1222	-//-	-//-
[illegible]	[illegible]	Χρήστος	1223	[illegible]	Αναστάσιος
1090	[illegible]	Νικόλαος	1224	-//-	-//-
1091	[illegible]	Μαρία	1225	Καλέτσου	Ευαγγελία
1092	[illegible]	[illegible]	1226	[illegible]	Χαράλαμπος
1093	[illegible]	Ελευθέριος	1227	[illegible]	Ιωάννης
1094	[illegible]	Χρυσάνθη	1228	Αντωνιάδης	Ευστάθιος
1095	[illegible]	Νικόλαος	1229	-//-	Χρήστος
1096	[illegible]	Γρηγόριος	1300	[illegible]	Γεώργιος
1097	[illegible]	Κυριακή	1301	[illegible]	Εμμανουήλ
1098	[illegible]	Ονούφριος	1308	Μιχαηλίδης	Νικόλαος
1099	[illegible]	[illegible]	1309	[illegible]	Άγγελος
1100	[illegible]	[illegible]	1310	-//-	-//-
1101	[illegible]	Γεώργιος	1311	[illegible]	Ιωάννης
1102	[illegible]	-//-	1313	[illegible]	-//-
1103	Εκκλησία	Αγ. Γεωργίου	1315	[illegible]	-//-
1104	[illegible]	[illegible]	1317	[illegible]	Ελισάβετ
			1319	Μαυρόπουλος	Γεώργιος


ΥΠΟΜΝΗΜΑ


———— ΟΣ ————
———— ΟΑ ————


ΕΛΛΗΝΙΚΗ ΔΗΜΟΚΡΑΤΙΑ
ΝΟΜΑΡΧΙΑ ΚΟΖΑΝΗΣ


ΚΟΖΑΝΗ


Ο ΜΗΧΑΝΙΚΟΣ

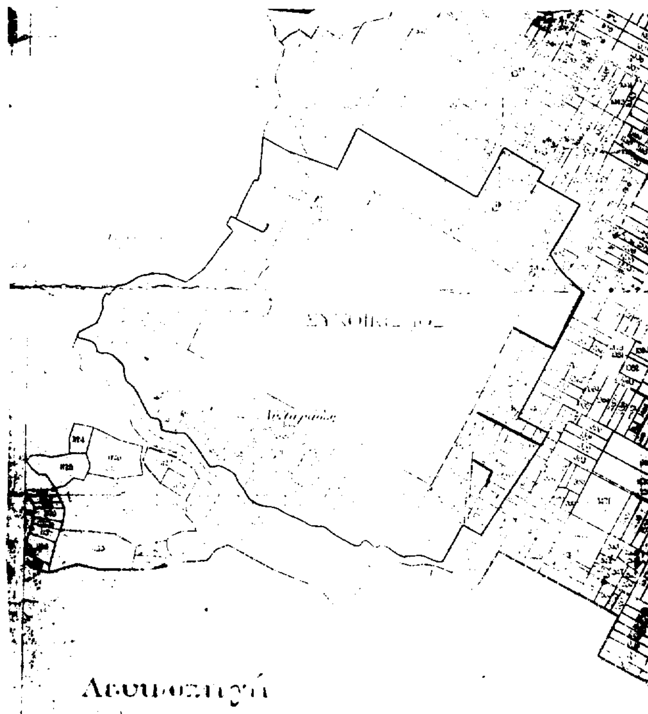

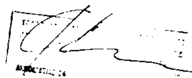

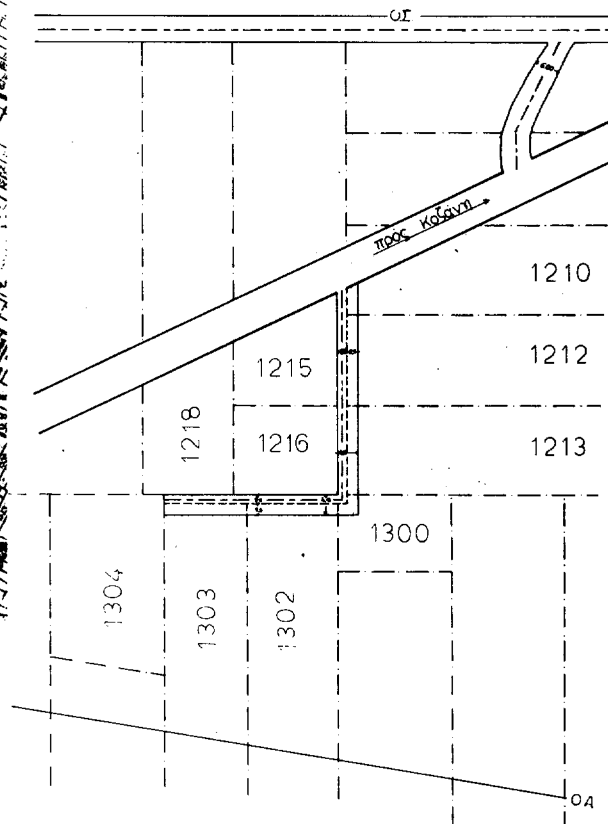
ΟΣ
προς Κοζάνη
1210
1212
1213
1215
1216
1218
1300
1304
1303
1302
ΟΑ

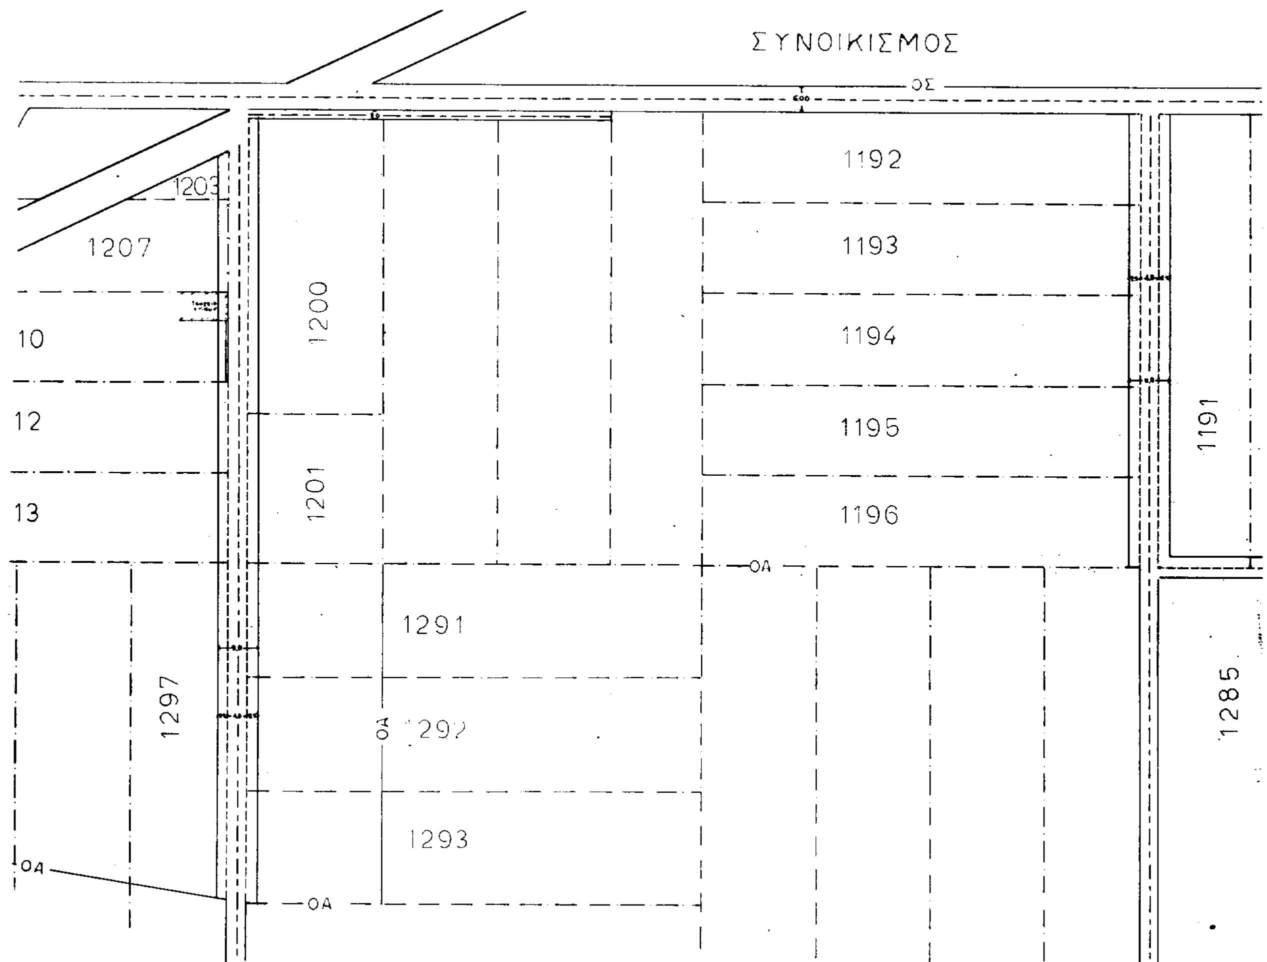
ΣΥΝΟΙΚΙΣΜΟΣ
ΟΣ
1192
1193
1194
1195
1196
1191
1203
1207
10
12
13
1200
1201
ΟΑ
1291
1292
1293
1297
1285
ΟΑ
ΟΑ
ΟΑ
ΑΓΡΟΚΤΗΜΑ

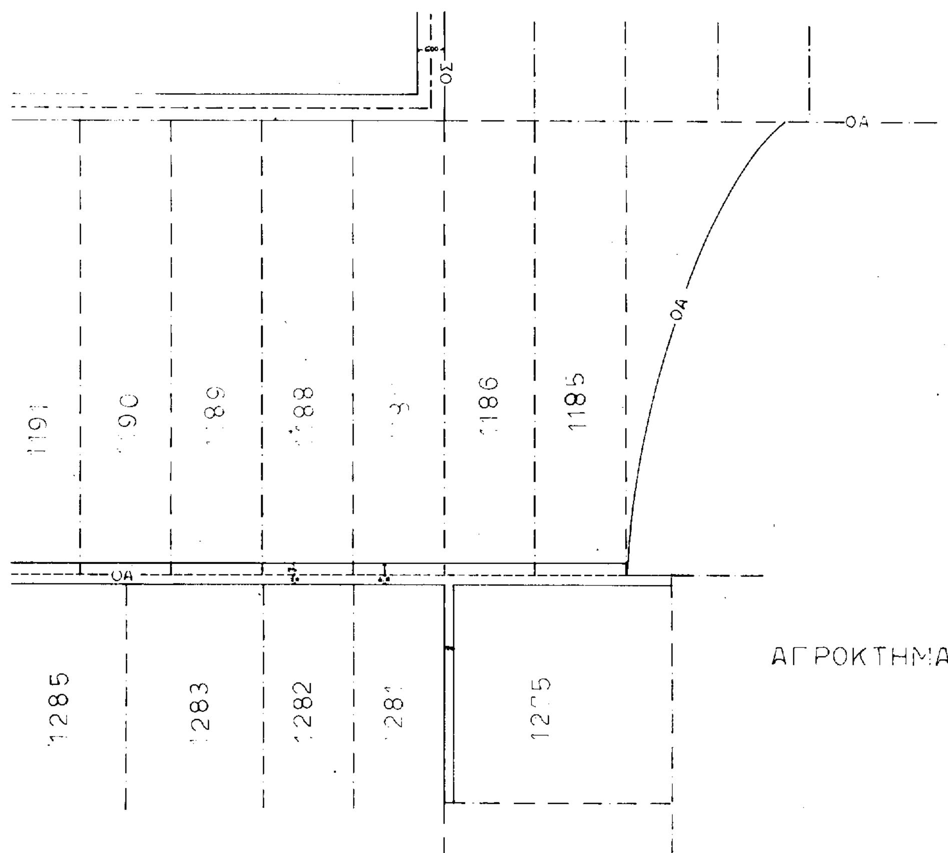
ΟΣ
ΟΑ
ΟΑ
ΟΑ
1186
1185
1285
1283
1282
ΑΓΡΟΚΤΗΜΑ


B

ΕΓΚΡΙΣΗ ΡΥΜΟΤΟΜΙΚΩΝ ΓΡΑΜΜΩΝ
ΣΤΗΝ ΚΟΙΝΟΤΗΤΑ ΠΡΩΤΟΧΩΡΙΟΥ
ΚΛΙΜΑΚΑ: 1:5000

ΑΡΙΘΜ ΣΧΕΔΙΟΥ : 3

1. ΝΔ 17.7.1923 "Περί σχεδίων πόλεων, κωμών και συνοικισμών του κράτους και οικοδομής αυτών"
2. Το ΠΔ 25.4.89 (ΦΕΚ 293 Δ'/16.5.89)
3. Εγκύκλιος 38/1986 του ΥΠΕΧΩΔΕ

ΠΙΝΑΚΑΣ ΙΔΙΟΚΤΗΣΙΩΝ

Αριθμός τεμαχίου	ΙΔΙΟΚΤΗΤΗΣ		Αριθμός τεμαχίου	ΙΔΙΟΚΤΗΤΗΣ	
605	Πιπερίδης	Γρηγόριος	1910	Παπαδοπούλου	Ανατολή
606	Αμανατίδης	Χαράλαμπος	1912	Κατσαλίδης	Θεόδωρος
669	Φλώρος	Ευάγγελος	1913	Χιονίδου	Ανατολή
670	Κεβελίδης	Ιωάννης	1915	[illegible]	[illegible]
[illegible]	Προχορίδης	Στυλιανός	1916	Τσακιρίδου	Μαρία
[illegible]	Παλτίδης	Ισαάκ	1918	[illegible]	[illegible]
1187	Χιονίδου	Ανατολή	1925	[illegible]	[illegible]
1188	Μιχαηλίδου	Ελένη	[illegible]	Πιπερίδης	Ιωάννης
1189	Σεβαστηρίδου	Ξένη	[illegible]	[illegible]	[illegible]
1190	Παπαδοπούλου	Ανατολή	[illegible]	Κοτορίδης	Σάββας
1191	[illegible]	Θεόδωρος	[illegible]	[illegible]	[illegible]
1192	Ιωαννίδης	Χαράλαμπος	[illegible]	[illegible]	[illegible]
1193	Ιωαννίδου	Αλεξάνδρα	[illegible]	[illegible]	[illegible]
1194	[illegible]	Μιχαήλ	[illegible]	Πιπερίδης	Γρηγόριος
1195	[illegible]	Πολυχρόνης	[illegible]	[illegible]	[illegible]
1196	Κωνσταντινίδης	Απόστολος	[illegible]	[illegible]	[illegible]
1200	Κοτορίδης	Σάββας	[illegible]	[illegible]	[illegible]
1201	Αμανατίδης	Ιωάννης	[illegible]	[illegible]	[illegible]
1202	Μιχαηλίδου	Όλγα	[illegible]	Χιονίδης	Θεόδωρος
[illegible]	Σεβαστηρίδου	Ξένη			

Το παρόν τοπογραφικό είναι σύμφωνο με την υπ' αριθμ. 50/93 γνωμοδότηση του συμβουλίου ΠΕΧΩΔΕ Ν. Κοζάνης.

Ο Πρόεδρος

ΕΛΛΗΝΙΚΗ ΔΗΜΟΚΡΑΤΙΑ
ΝΟΜΑΡΧΙΑ ΚΟΖΑΝΗΣ
28-1-94

ΥΠΟΜΝΗΜΑ

———	Υφιστάμενη ρυμοτομική γραμμή
———	Προτεινόμενη -//- -//-
– – – –	Καταργούμενη -//- -//-
— - — -	Άξονας δρόμου
— · — ·	Όρια ιδιοκτησιών
—ΟΣ—	-//- συνοικισμού
—ΟΑ—	-//- αγροκτήματος
———	Περίφραξη με τσιμεντόλιθους
— · —	-//- με συρματόπλεγμα

ΕΛΛΗΝΙΚΗ ΔΗΜΟΚΡΑΤΙΑ

Εγκρίνεται σύμφωνα με την απόφαση του Νομάρχη Κοζάνης ... 2570 / 2-2-94

Στέφανος Μάτιος

Σύμφωνα με την υπ' αριθ. 36/1994 απόφαση της Κοινότητας Πρωτοχωρίου
-Ο-
Πρόεδρος

Ο ΜΗΧΑΝΙΚΟΣ

ΚΟΖΑΝΗ 31 ΙΑΝΟΥΑΡΙΟΥ 1994

ΕΘΝΙΚΟ ΤΥΠΟΓΡΑΦΕΙΟ

Εκδίδει την ΕΦΗΜΕΡΙΔΑ ΤΗΣ ΚΥΒΕΡΝΗΣΕΩΣ από το 1833

Διεύθυνση : Καποδιστρίου 34
Ταχ. Κώδικας : 104 32
TELEX : 22.3211 YPET GR
FAX : 5234312

Οι υπηρεσίες του **ΕΘΝΙΚΟΥ ΤΥΠΟΓΡΑΦΕΙΟΥ** λειτουργούν καθημερινά από **8.00'** έως **13.00'**

ΧΡΗΣΙΜΕΣ ΠΛΗΡΟΦΟΡΙΕΣ

* Πώληση ΦΕΚ όλων των Τευχών Σολωμού 51 τηλ.: 52.39.762
* ΒΙΒΛΙΟΘΗΚΗ: Σολωμού 51 τηλ.: 52.48.188
* Για φωτοαντίγραφα παλαιών τευχών στην οδό Σολωμού 51 τηλ.: 52.48.141
* Τμήμα πληροφόρησης: Για τα δημοσιεύματα των ΦΕΚ Σολωμού 51 τηλ. 52.25.713 – 52.49.547

* Οδηγίες για δημοσιεύματα Ανωνύμων Εταιρειών και ΕΠΕ τηλ.: 52.48.785

Πληροφορίες για δημοσιεύματα Ανωνύμων Εταιρειών και ΕΠΕ τηλ.: 52.25.761

* Αποστολή ΦΕΚ στην επαρχία με καταβολή της αξίας του δια μέσου Δημοσίου Ταμείου Για πληροφορίες: τηλ.: 52.48.320

Τιμές κατά τεύχος της ΕΦΗΜΕΡΙΔΑΣ ΤΗΣ ΚΥΒΕΡΝΗΣΕΩΣ:

Κάθε τεύχος μέχρι 8 σελίδες δρχ. 100. Από 9 σελίδες μέχρι 16 δρχ. 150, από 17 έως 24 δρχ. 200

Από 25 σελίδες και πάνω η τιμή πώλησης κάθε φύλλου (8σέλιδου ή μέρους αυτού) αυξάνεται κατά 50 δρχ.

Μπορείτε να γίνετε συνδρομητής για όποιο τεύχος θέλετε. Θα σας αποστέλλεται με το Ταχυδρομείο.

ΕΤΗΣΙΕΣ ΣΥΝΔΡΟΜΕΣ

Κωδικός αριθ. κατάθεσης στο Δημόσιο Ταμείο 2531 Η ετήσια συνδρομή είναι:		Κωδικός αριθ. κατάθεσης στο Δημόσιο Ταμείο 3512 Ποσοστό 5% υπέρ του Ταμείου Αλληλοβοηθείας του Προσωπικού (ΤΑΠΕΤ)
α) Για το Τεύχος Α'	Δρχ. 15.000	Δρχ. 750
β) » » » Β'	» 30.000	» 1.500
γ) » » » Γ'	» 10.000	» 500
δ) » » » Δ'	» 30.000	» 1.500
ε) » » » Αναπτυξιακών Πράξεων	» 20.000	» 1.000
στ) » » » Ν.Π.Δ.Δ.	» 10.000	» 500
ζ) » » » ΠΑΡΑΡΤΗΜΑ	» 5.000	» 250
η) » » » Δελτ. Εμπ.& Βιομ. Ιδ.	» 10.000	» 500
θ) » » » Αν. Ειδικού Δικαστηρίου	» 3.000	» 150
ι) » » » Α.Ε. & Ε.Π.Ε.	» 200.000	» 10.000
ια) Για όλα τα Τεύχη εκτός ΤΑΕ-ΕΠΕ	» 100.000	» 5.000

Πληροφορίες: τηλ. 52.48.320

ΑΠΟ ΤΟ ΕΘΝΙΚΟ ΤΥΠΟΓΡΑΦΕΙΟ